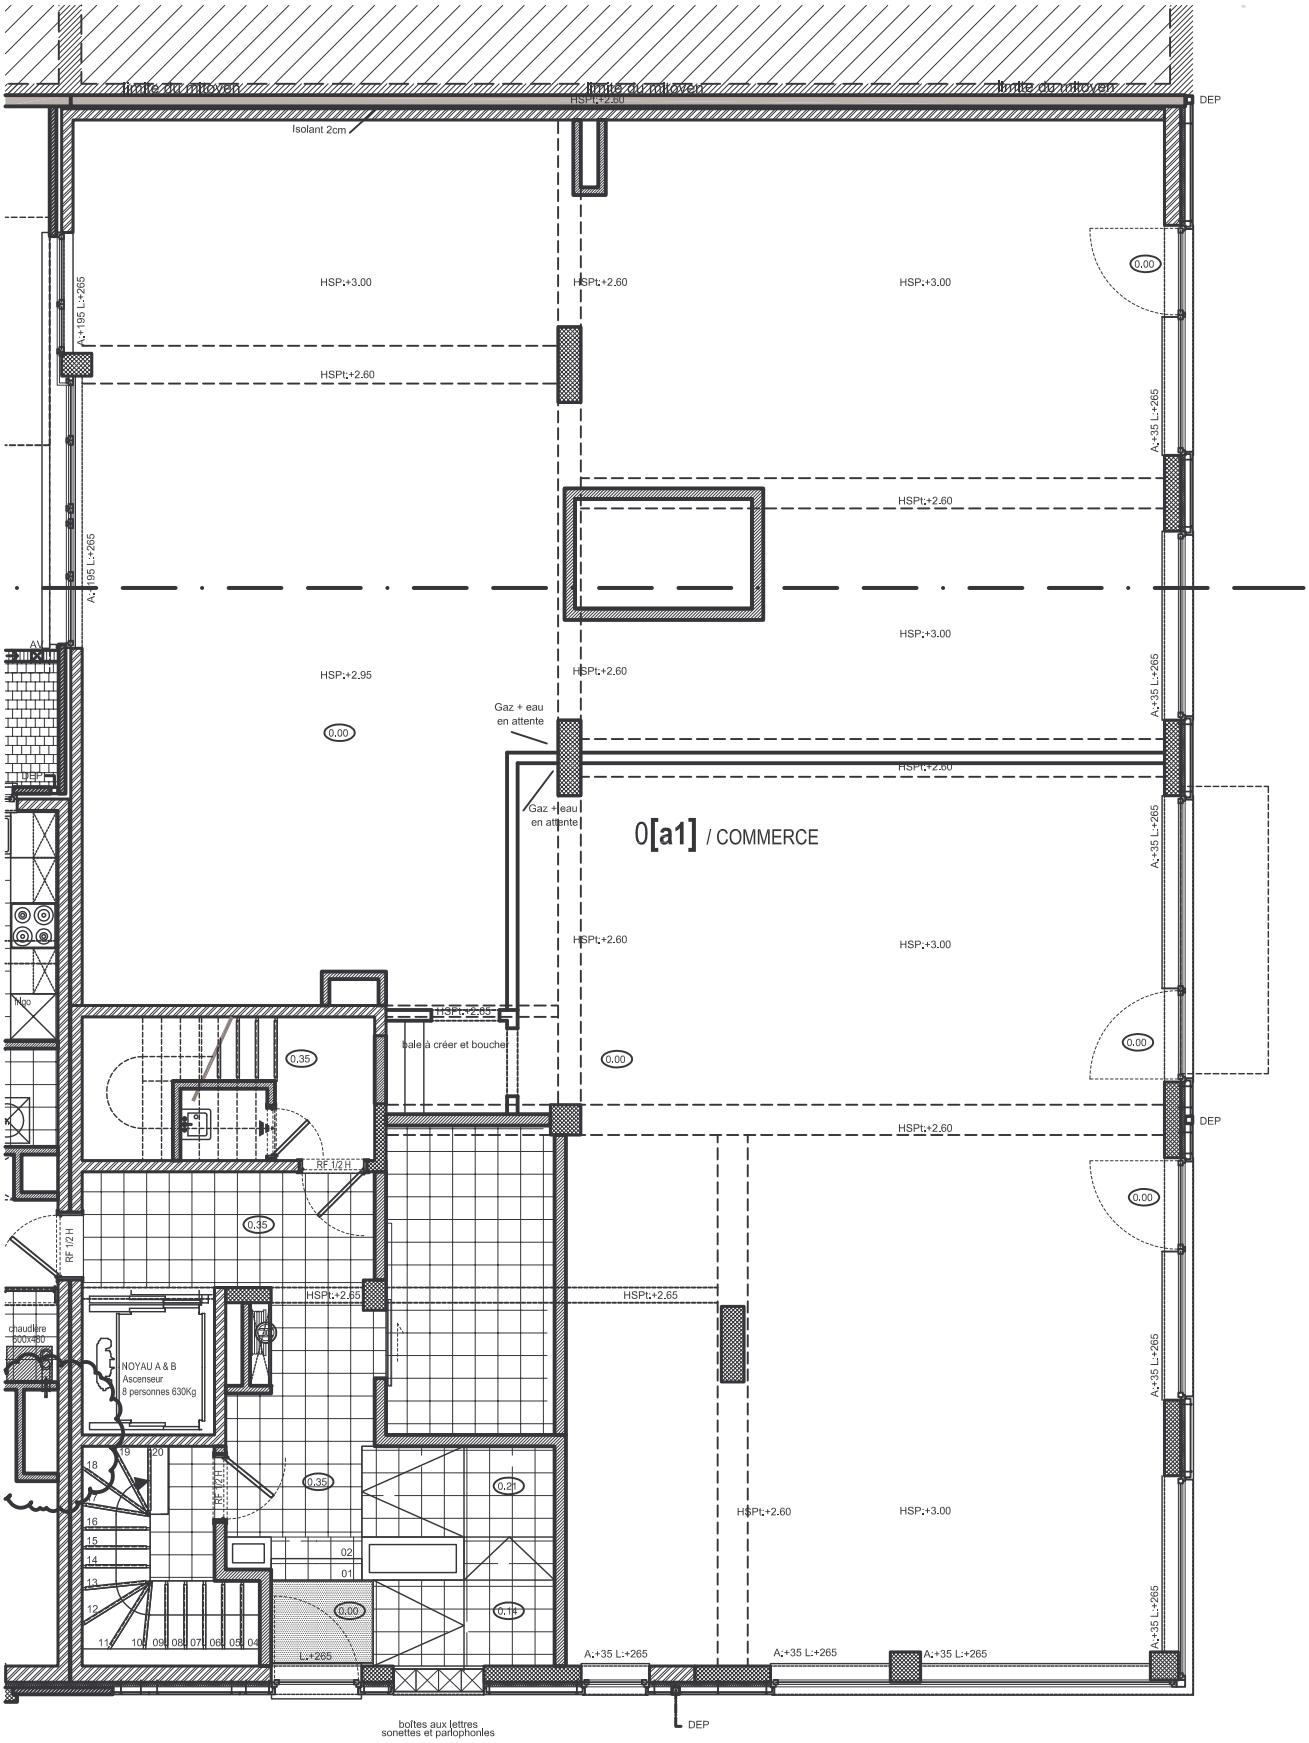
limite du mitoyen
limite du mitoyen
limite du mitoyen
HSPt:+2.60
DEP
Isolant 2cm
HSP:+3.00
HSPt:+2.60
HSP:+3.00
0.00
A:+195 L:+265
HSPt:+2.60
A:+35 L:+265
HSPt:+2.60
A:+195 L:+265
HSP:+3.00
HSP:+2.95
HSPt:+2.60
A:+35 L:+265
Gaz + eau
en attente
0.00
HSPt:+2.60
Gaz + eau
en attente
0[a1] / COMMERCE
A:+35 L:+265
HSPt:+2.60
HSP:+3.00
HSPt:+2.65
0.35
baie à créer et boucher
0.00
0.00
DEP
HSPt:+2.60
RF 1/2 H
0.00
0.35
RF 1/2 H
HSPt:+2.65
HSPt:+2.65
chaudière
NOYAU A & B
Ascenseur
8 personnes 630Kg
A:+35 L:+265
0.35
0.21
HSPt:+2.60
HSP:+3.00
02
01
0.00
0.14
A:+35 L:+265
L:+265
A:+35 L:+265
A:+35 L:+265
DEP
boîtes aux lettres
sonettes et parlophonies